


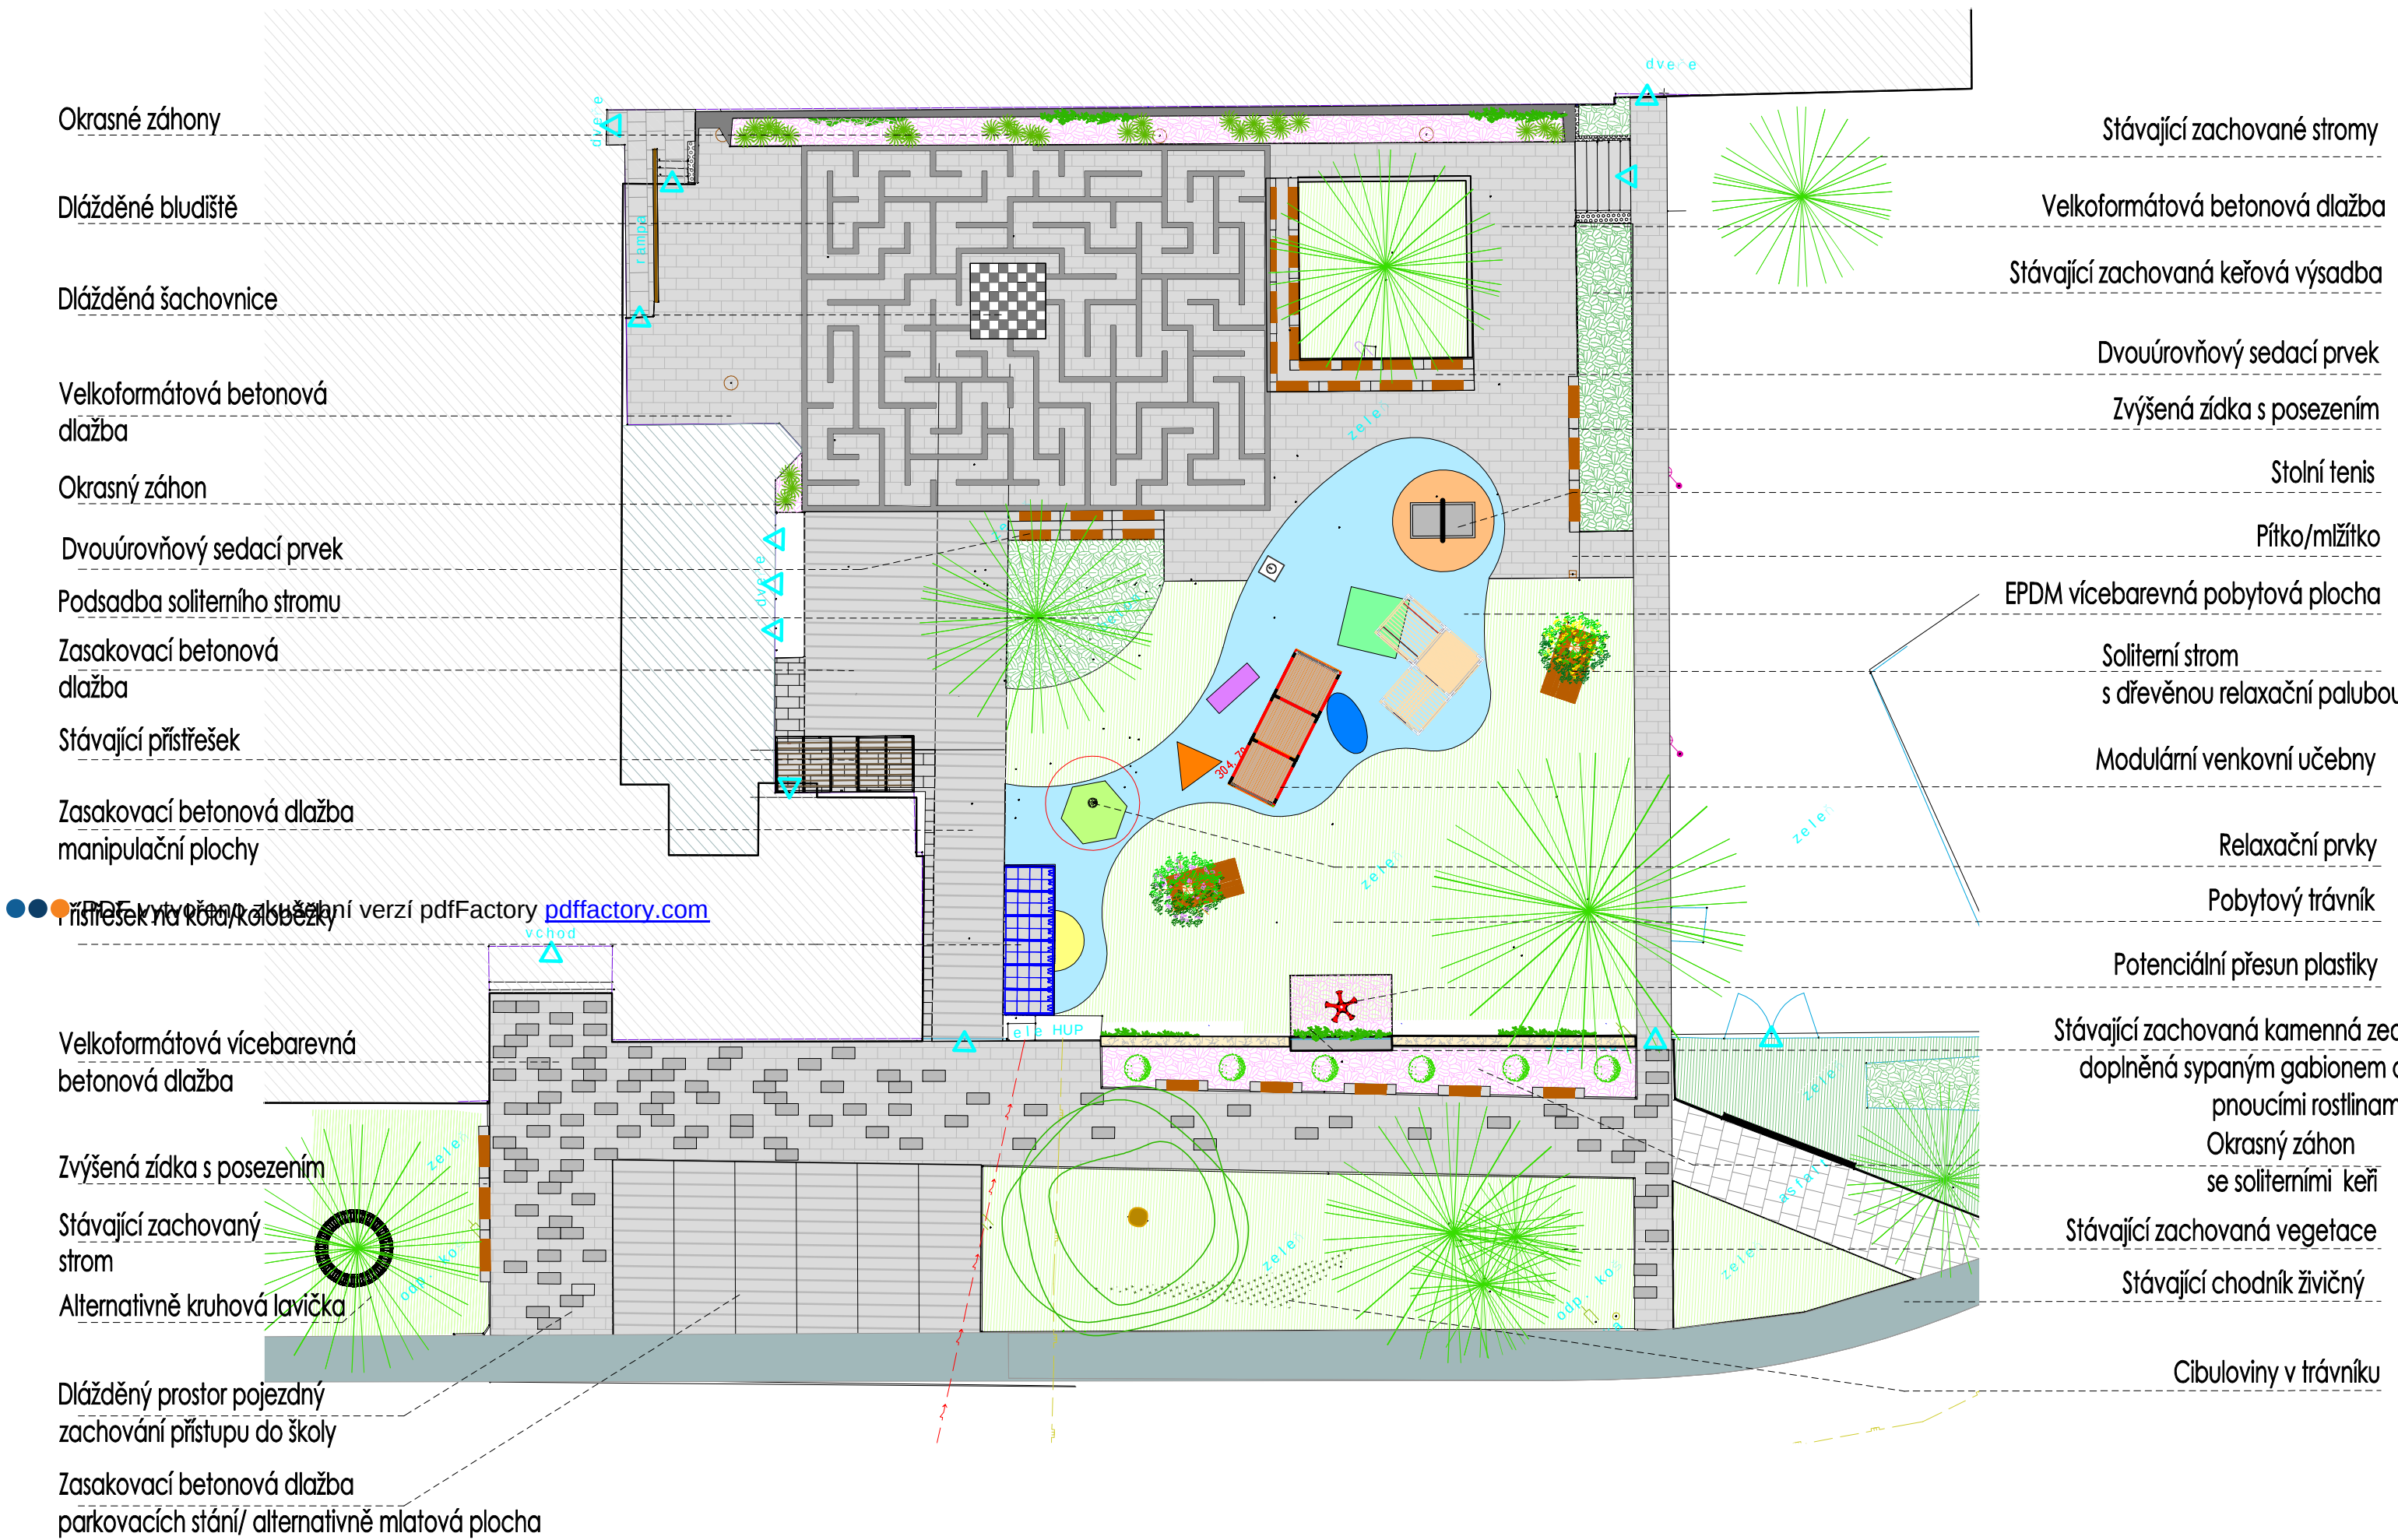

Okrasné záhony

Dláždění bludiště

Dláždění šachovnice

Velkoformátová betonová dlažba

Okrasný záhon

Dvouúrovňový sedací prvek

Podsadba soliterního stromu

Zasakovací betonová dlažba

Stávající přístřešek

Zasakovací betonová dlažba manipulační plochy

● ● ● Přístřešek na kolo/koloběžky
Přístřešek na kolo/koloběžky
Přístřešek na kolo/koloběžky

Velkoformátová vícebarevná betonová dlažba

Zvýšená zídka s posezením

Stávající zachovaný strom

Alternativně kruhová lavička

Dláždění prostor pojezdů zachování přístupu do školy

Zasakovací betonová dlažba parkovacích stání/ alternativně mlatová plocha

Stávající zachované stromy

Velkoformátová betonová dlažba

Stávající zachovaná keřová výsadba

Dvouúrovňový sedací prvek

Zvýšená zídka s posezením

Stolní tenis

Pítko/mířítka

EPDM vícebarevná pobytová plocha

Soliterní strom s dřevěnou relaxační palubou

Modulární venkovní učebny

Relaxační prvky

Pobytový trávník

Potenciální přesun plastiky

Stávající zachovaná kamenná zed doplněná sypaným gabionem a pěstounci rostlinami

Okrasný záhon se soliterními keři

Stávající zachovaná vegetace

Stávající chodník živičný

Cibuloviny v trávníku